

**Agenzia del Territorio
CATASTO FABBRICATI
Ufficio Provinciale di
Venezia**

Dichiarazione protocollo n. VE0273625 09/12/2004

Planimetria di u.i.u. in Comune di Venezia - Venezia

Via Julia

civ. 47

Identificativi Catastali:

Sezione:

Foglio:

Particella:

Subalterno:

Compilata da:
Cabbia Leonardo


Iscritto all'albo:
Geometri

Prov. Padova

N. 2399

Scheda n. 1

Scala 1:200

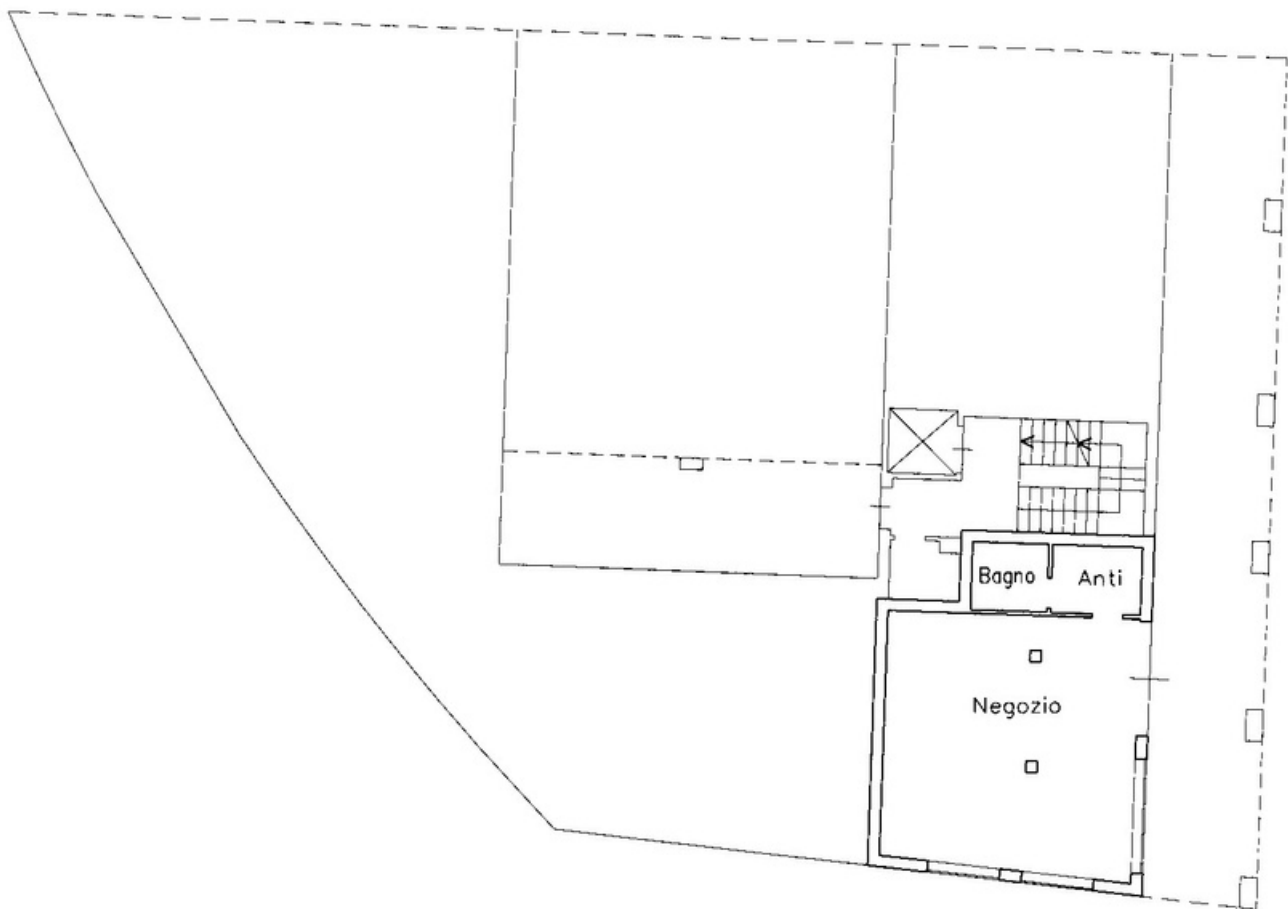

10 metri

LEOTOURS
immobiliare

Tel. 041.53.70.333

www.leofours.it

PIANO TERRA
h=300

